

PORTFOLIO

Marie Mounier-Coeur

SOMMAIRE

Projets réalisés par des architectes
dans différents cabinets
d'architecture dont j'ai fait partie

p.4-26

Projets réalisés par
moi-même avec mon
auto-entreprise

p.27-33

Communication pour « Les Grands
Ateliers » avec mon auto-entreprise
ou gratuitement pour mes amis

p.34-37

ARCHITECTURE






Projets que je peux
montrer


Opération immobilière « Cœur de Balme », 97 logements, commerces et place publique à La Balme-de-Sillingy (74)
Commanditaire : Société Civile de Construction Vente « SCCV CŒUR DE BALME » gérée par Safilaf,
promoteur immobilier

AVP, PC, PC modificatif, DCE, EXE, VISA, Gestion des TMA, Assistance DET, AMO (MOA privée), Levées de réserves

Projet réalisé dans l'Agence d'Architecture « Tomasini Design Architecture », en tant que salariée.



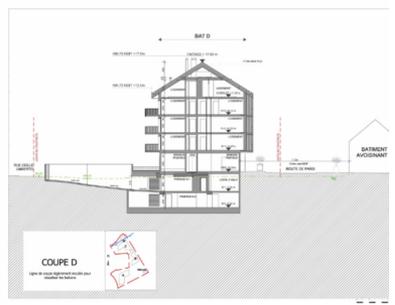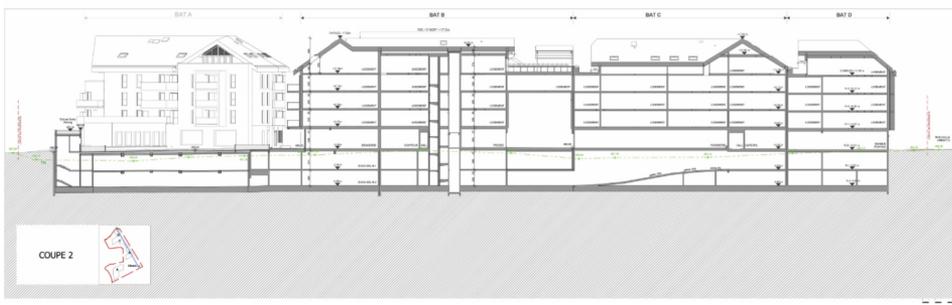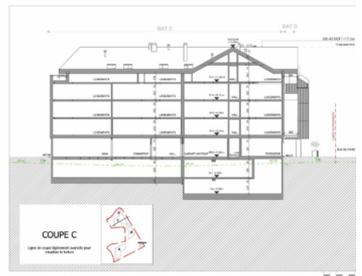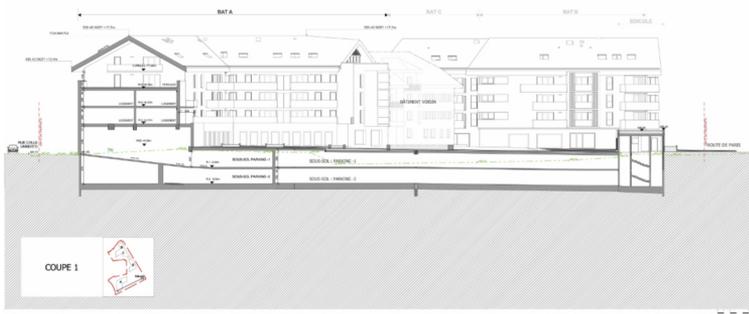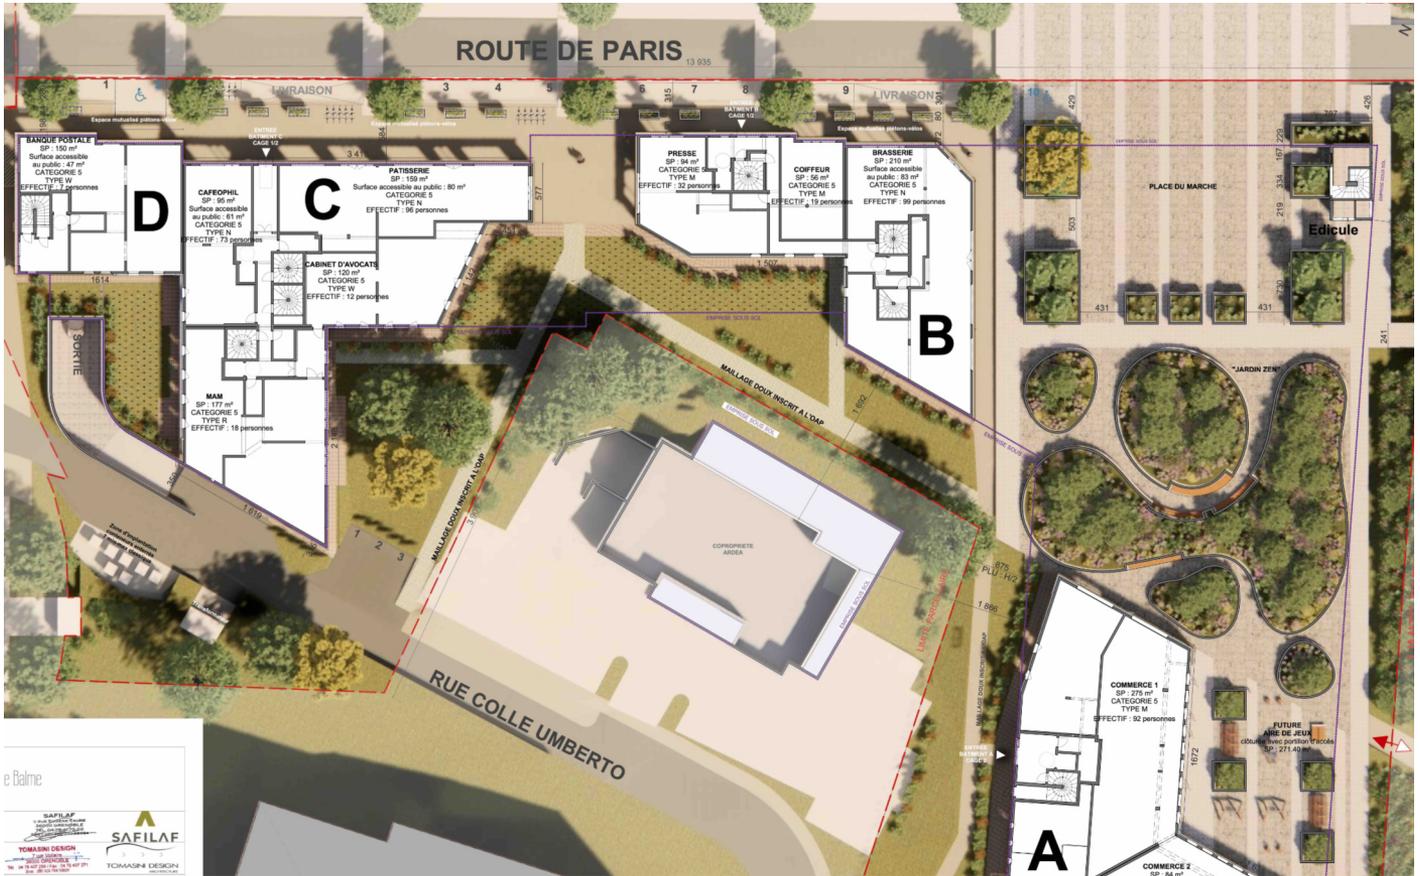

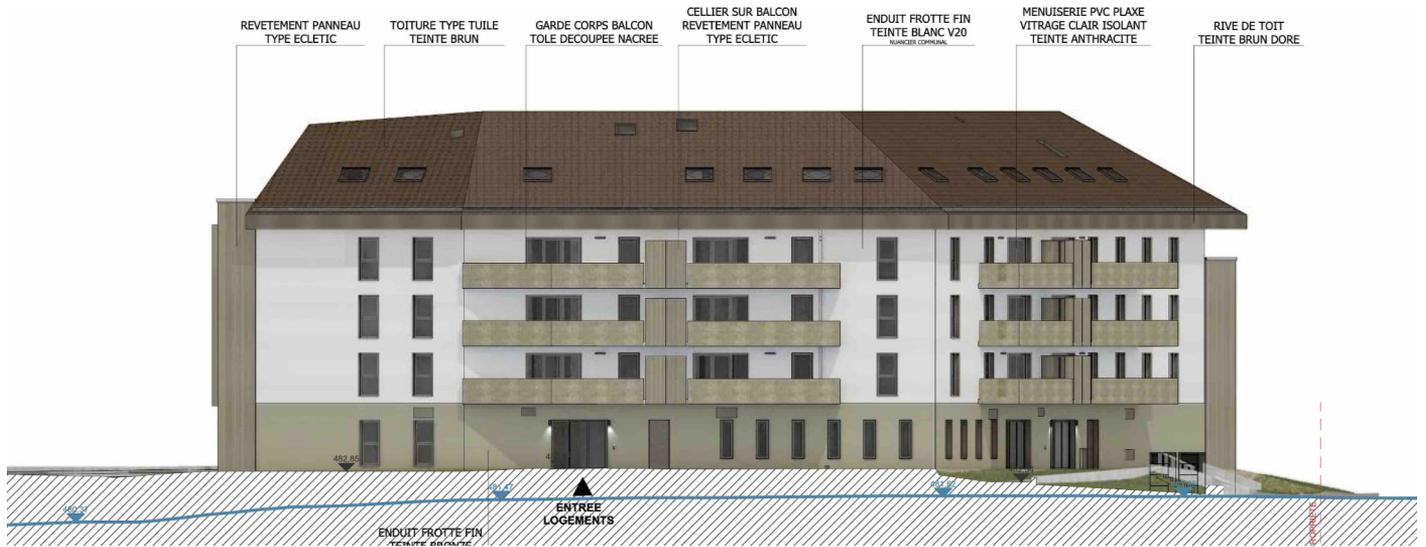

PLAN DE PRE-COMMERCIALISATION



Surfaces stationnement					
Nom de zone liée	Numéro de Zone	Superficie calculée			
C-1.	1	12,5	C-1.	7	12,5
C-1.	2	12,5	C-1.	8	12,5
C-1.	3	17,0	C-1.	9	12,5
C-1.	4	12,5	D-1.	1	12,5
C-1.	5	12,5	D-1.	2	12,5
C-1.	6	12,5	D-1.	3	12,5
			D-1.	4	12,5

**Bât. CD
N-1**




Orientation:




Echelle graphique: sans échelle

place PMR partie commune

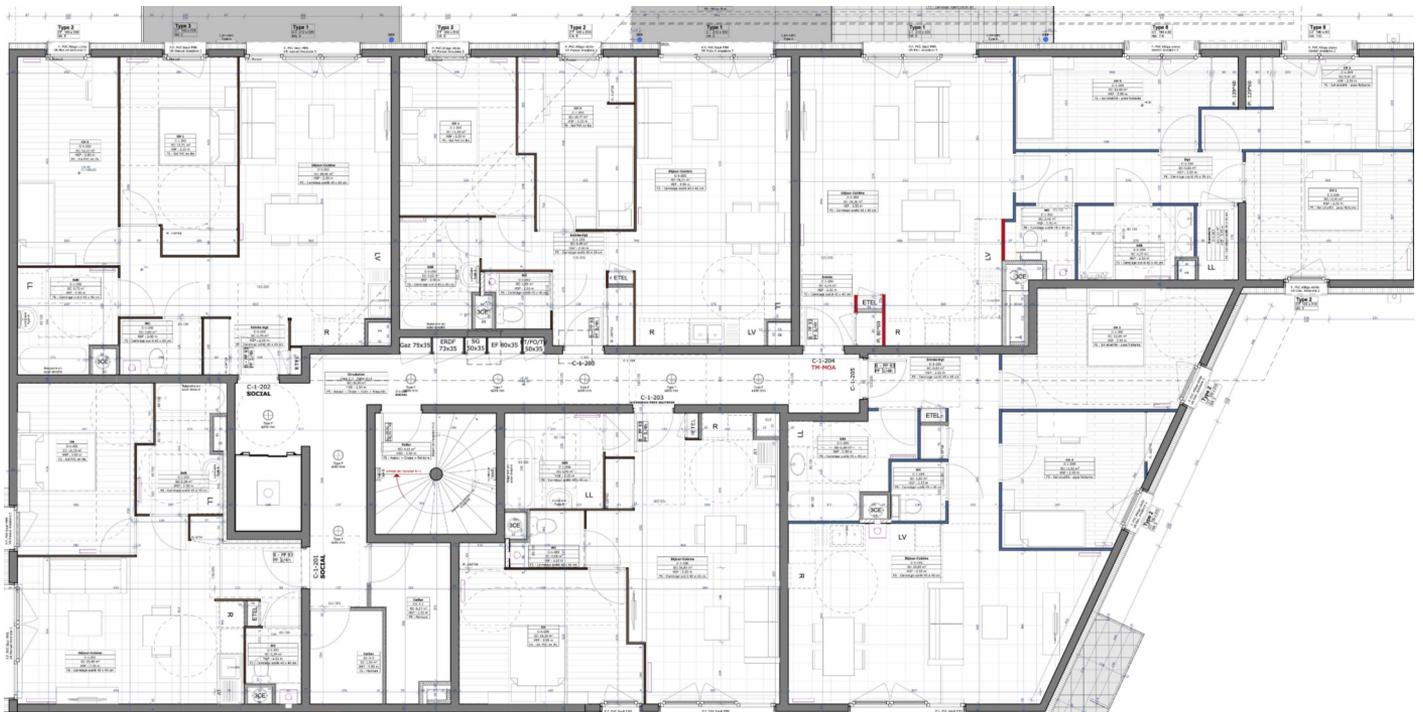





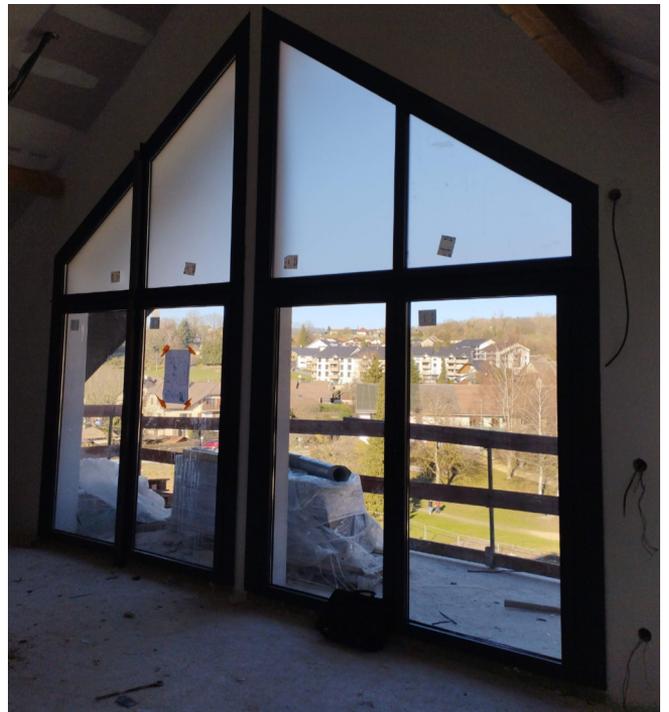


Opération immobilière « ICONIC » Le Cap d'Agde (34)

Commanditaire : ?, Gérée probablement par Kaufman & Broad, promoteur immobilier



Architecte mandataire : Wilmotte & associés / Gestionnaire des espaces communs : Néméa



Carnet d'aménagement intérieur et extérieur, proposition de matériaux pour une salle de réception, bagagerie, piscine et SPA

Projet réalisé dans l'Agence d'Architecture « Tomasini Design Architecture », en tant que salariée.

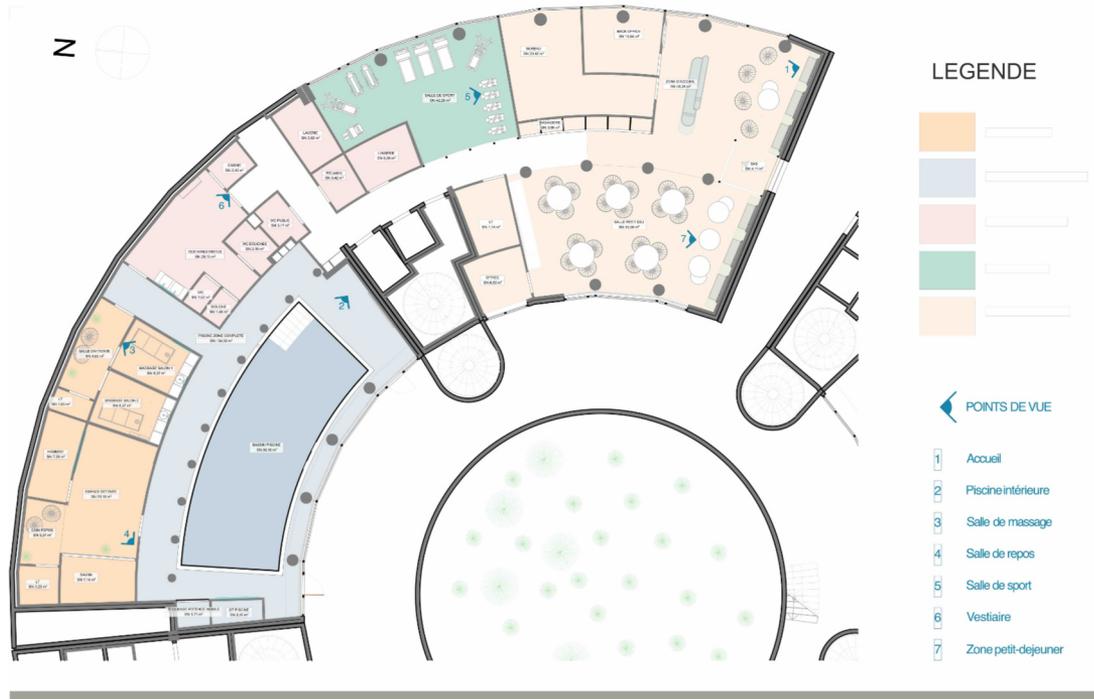



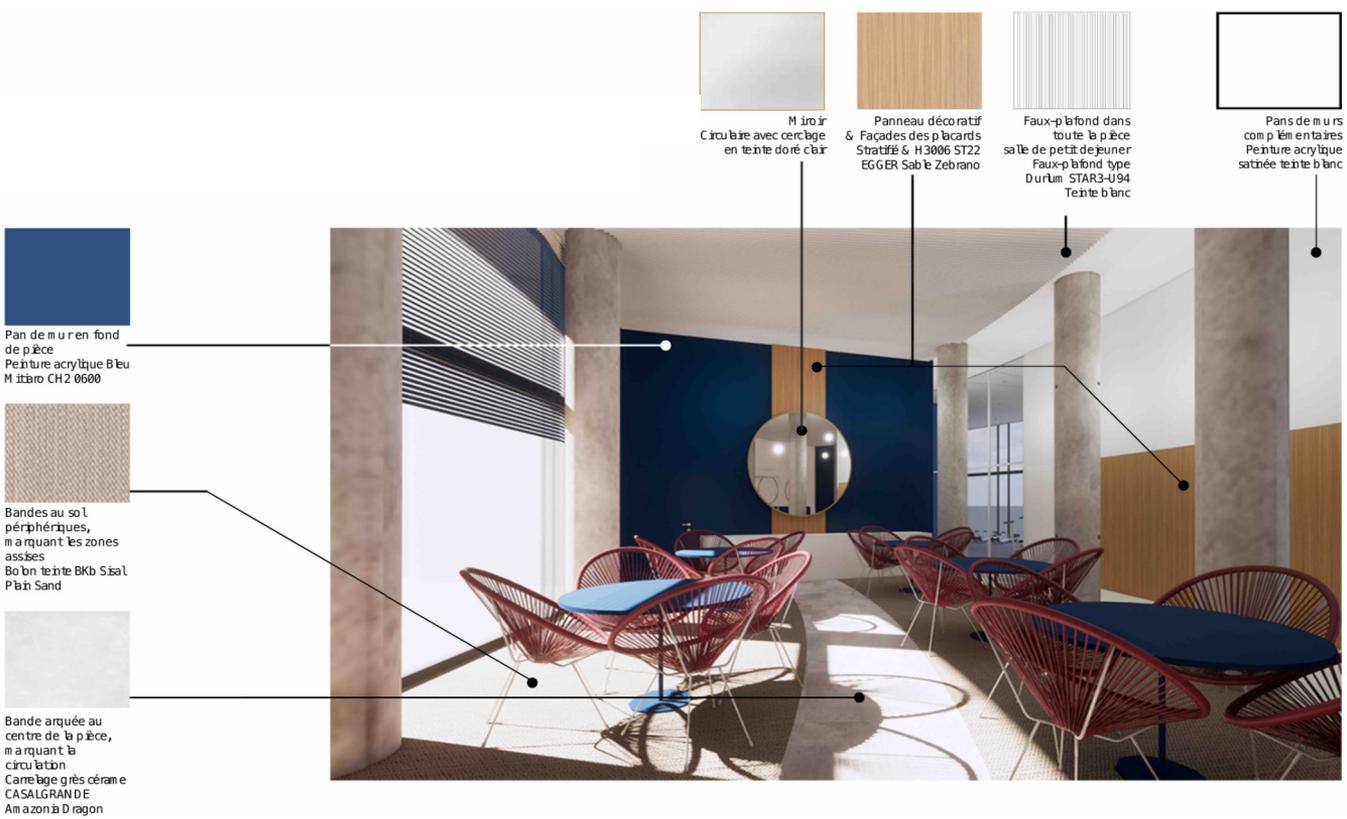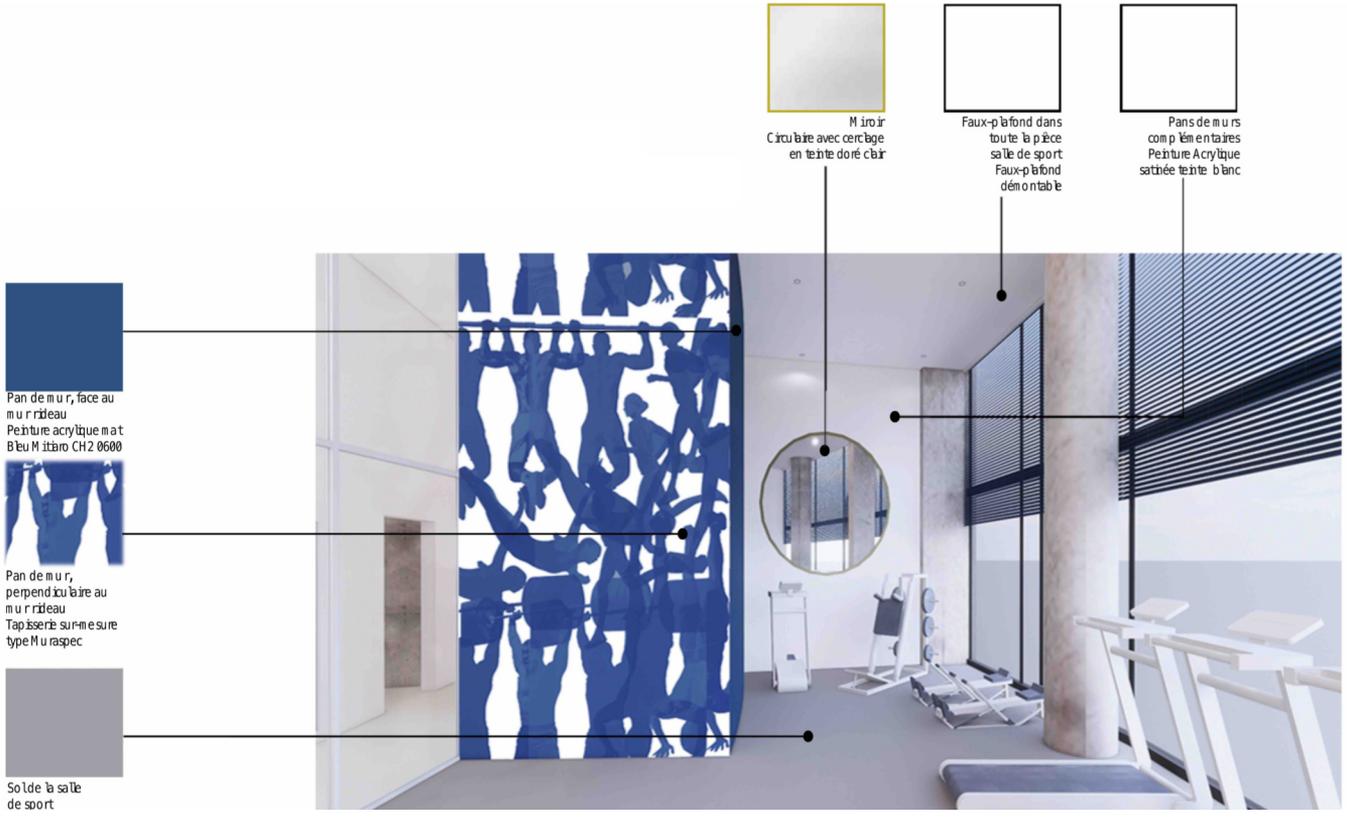

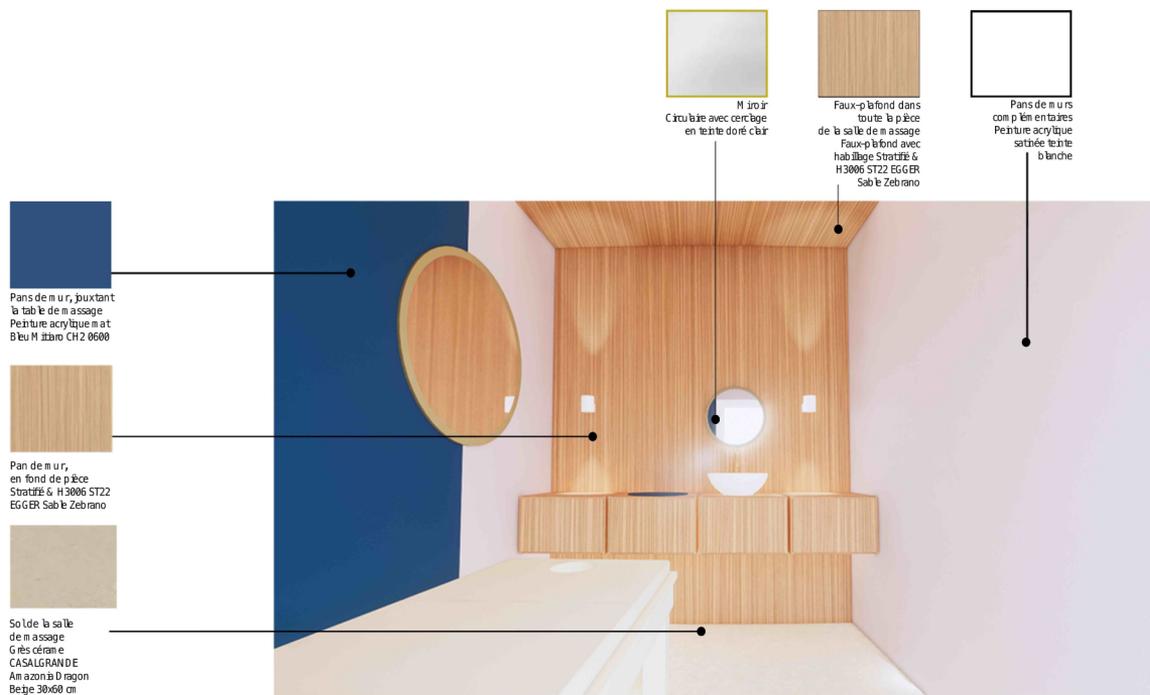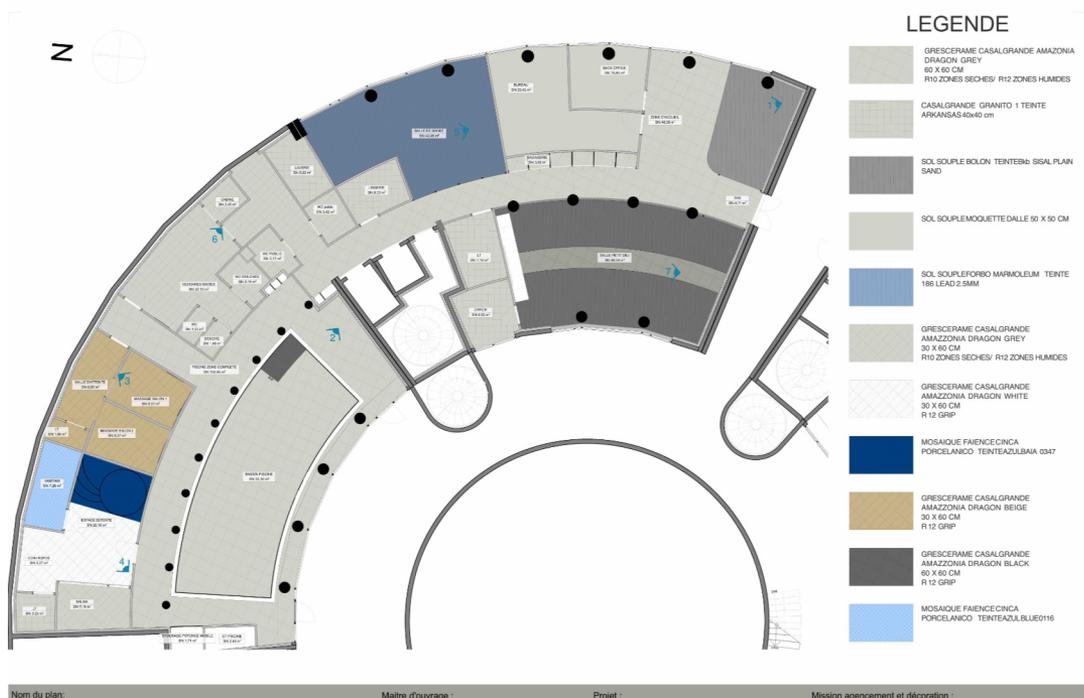



Panneau miroir sur le mur en fond de pièce



Sol en murs de la salle de repos
Carrelage Grès Céramique
CASALGRANDE
Amazonia Dragon
W H: 30x60 cm



Porte vitrée
Porte toute hauteur, avec
vitre teintée fumée et
cadre couleur doré clair



Faux-plafond dans toute la pièce piscine
Faux-plafond tendu étanche de type Barrisol-Banc



Pan de mur côté Jacuzzi
Faïence Mosaico Porcelanico de Cinca
teinte AzulBaia 0347



Panneau miroir sur le mur en fond de pièce



Faux-plafond dans toute la pièce piscine
Faux-plafond étanche, démontable 60x60 et
Faux-plafond tendu type Barrisol (voir plan de repérage)



Bas de poteaux et formes circulaires en haut de poteau,
Peinture CouleurRAL 9005
Noir profond



Mur en arc, poutant le linéaire de poteaux
Faïence Mosaico Porcelanico de Cinca
teinte AzulBaia 0347



Cercle décoratif
Stratifié H 3006 ST22
EGGER Sabie Zebano




Plage / Margelle / Bassin piscine
Grès cérame
CASALGRANDE
Amazonia Dragon
Grey 60x60 cm



Opération immobilière « Le Pixel » à Grenoble (38)
Commanditaire : Société Civile de Construction Vente « SCCV ILOT 27 »

Carnet d'aménagement intérieur pour le bar-restaurant « Canopy », en toit-terrasse



Projet réalisé dans l'Agence d'Architecture « Tomasini Design Architecture », en tant que salariée.

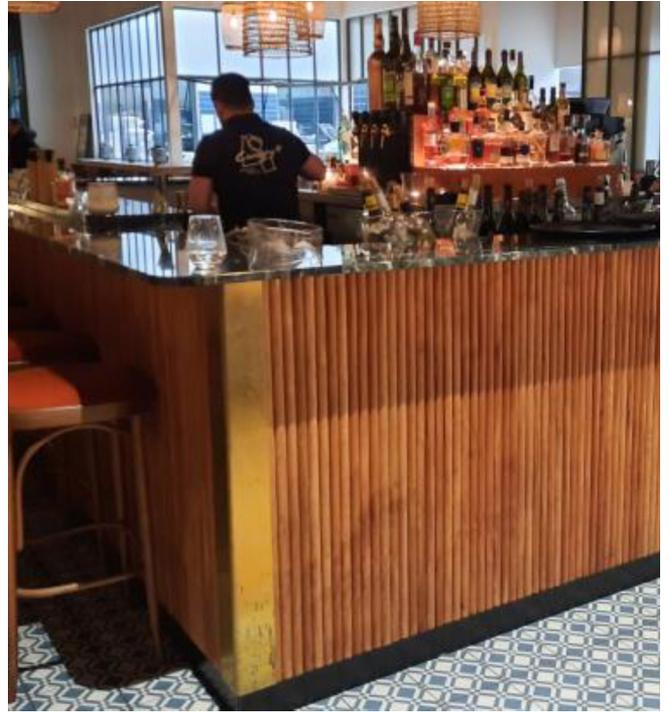

Études de faisabilité, à Corenc et Fontaine (38)

Quelques Capacités et Faisabilités, parmi tant d'autres, réalisées de façon bénévole

Projets réalisés dans l'Agence d'Architecture «Tomasini Design Architecture», en tant que salariée.

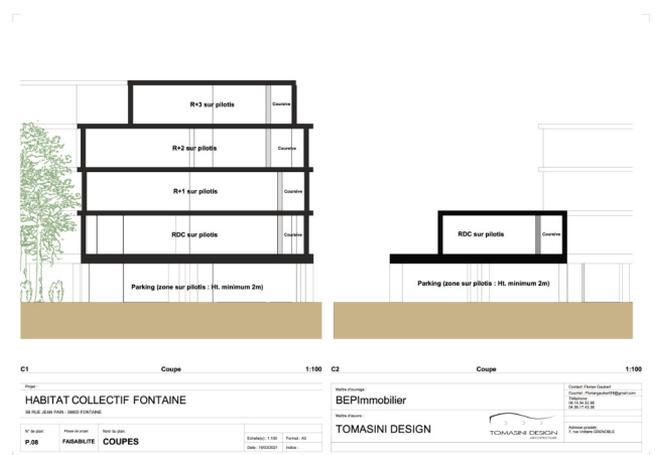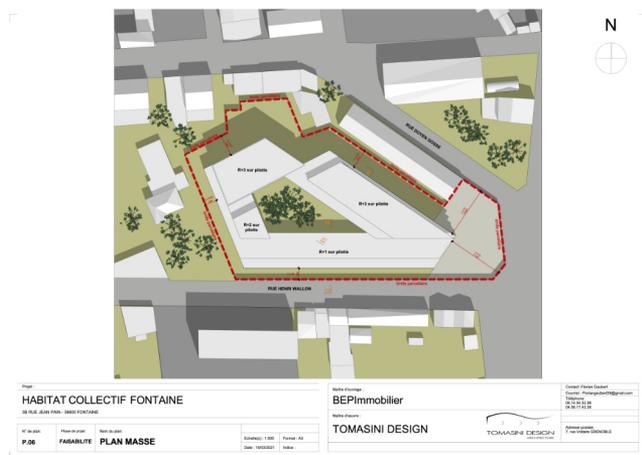

ARCHITECTURE

Projets que je ne peux
pas montrer

Coordonnées GPS :

DMS (degrés, minutes, secondes)*

Latitude $45^{\circ}7'26.127''$ nord

Longitude $5^{\circ}40'17.646''$ est

* WGS84 (World Geodetic System 1984)

Collège Notre Dame de Sion en rénovation, école Saint-Pierre du Rondeau en étude et création d'un gymnase à Grenoble (38)

Commanditaire : Direction Départementale de l'Enseignement Catholique de l'Isère

Projet abandonné. Il me semble aussi que la création du nouveau gymnase n'était pas de taille suffisante pour accueillir certaines compétitions sportives.

Coordonnées GPS :

DMS (degrés, minutes, secondes)*

Latitude $45^{\circ}10'2.777''$ nord

Longitude $5^{\circ}42'26.695''$ est

* WGS84 (World Geodetic System 1984)

Opération immobilière « Le Domaine du Beau-Sire », logements et maisons individuelles à Mery (73)
Commanditaire : ?, Probablement gérée par Gilles Trignat Résidences, promoteur immobilier

AVP, PC, plans de vente (assistante de projet)

Coordonnées GPS :

DMS (degrés, minutes, secondes)*

Latitude 45°38'33.4" nord

Longitude 5°55'44.6" est

* WGS84 (World Geodetic System 1984)

Coordonnées GPS :

DMS (degrés, minutes, secondes)*

Latitude $45^{\circ}8'25.325''$ nord

Longitude $5^{\circ}47'31.266''$ est

* WGS84 (World Geodetic System 1984)

Chaufferie bois à Cruzille (71) ou Cruzilles (63) ou Cruzilles-lès-Mépillat (01)
Commanditaire : Probablement la ville

Coordonnées GPS :

?

* WGS84 (World Geodetic System 1984)

Coordonnées GPS :

DMS (degrés, minutes, secondes)*

Latitude 45°37'14.344" nord

Longitude 5°13'49.455" est

* WGS84 (World Geodetic System 1984)

Coordonnées GPS :

?






* WGS84 (World Geodetic System 1984)

ARCHITECTURE

Projets en Auto-entreprise

Réhabilitation d'une grange en habitation à Pouillardencq (05)
 Commanditaire : Sylvie, une amie de ma mère


AVP, PC

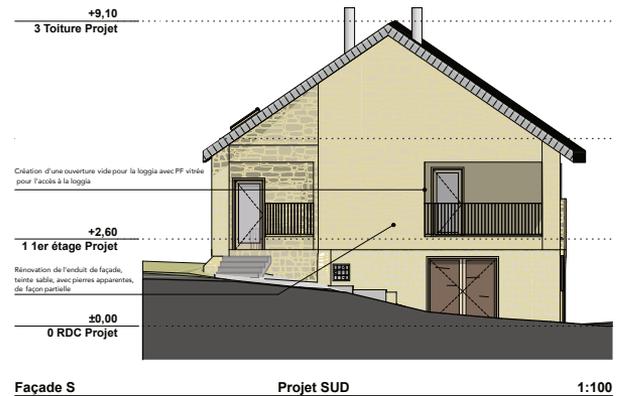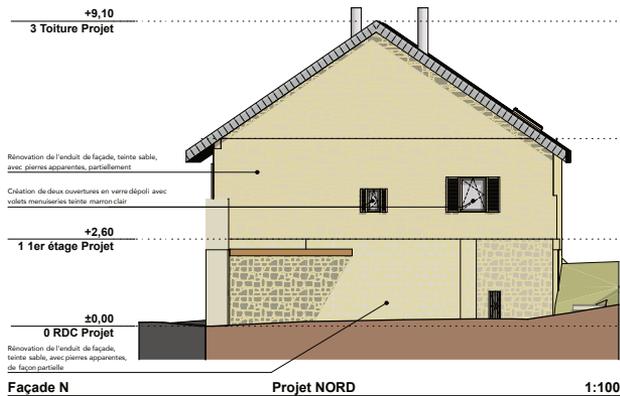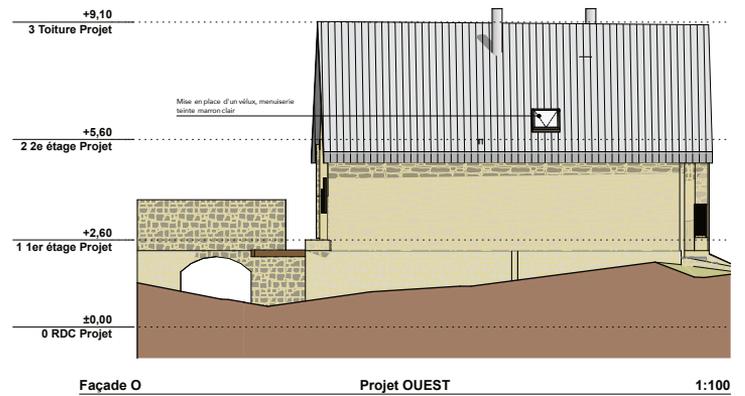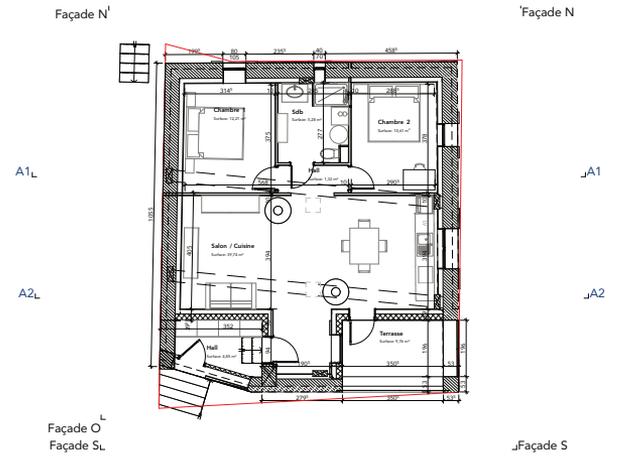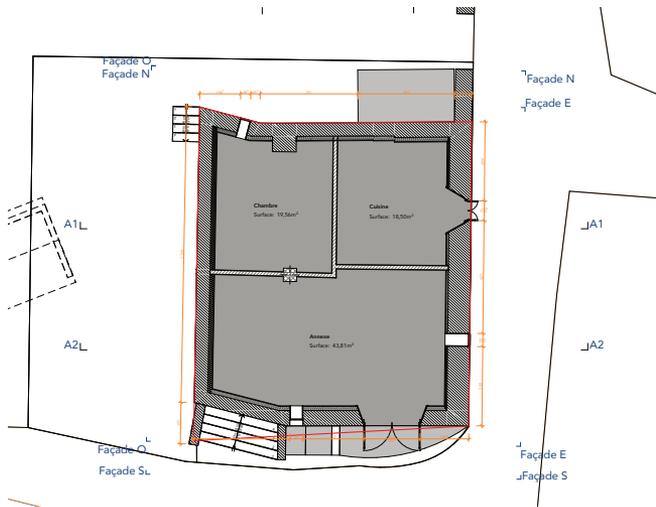




Réhabilitation d'une grange en habitation à Écuville (07)
 Commanditaire : Karine, mon ancienne directrice d'agence

AVP, PC

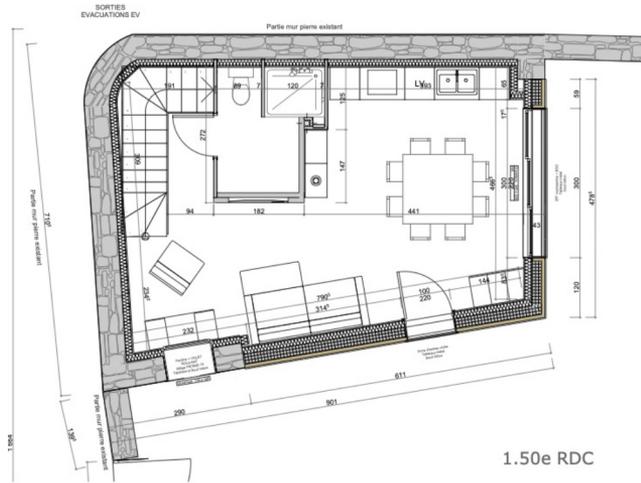


1.50e RDC

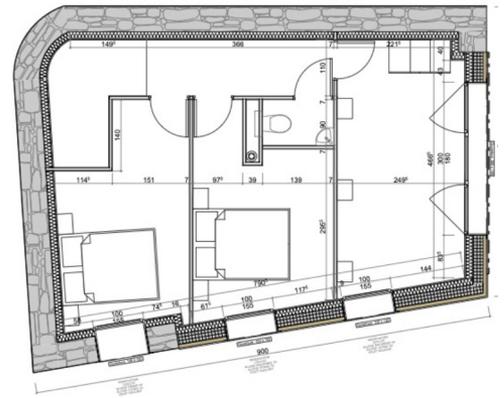



1.50



F-S Facade Sud 1:50

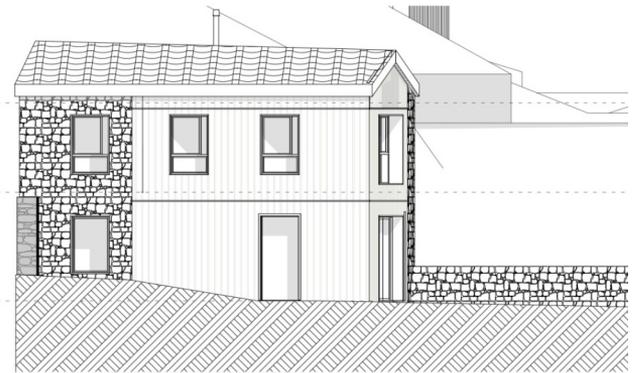

F-O Facade Ouest

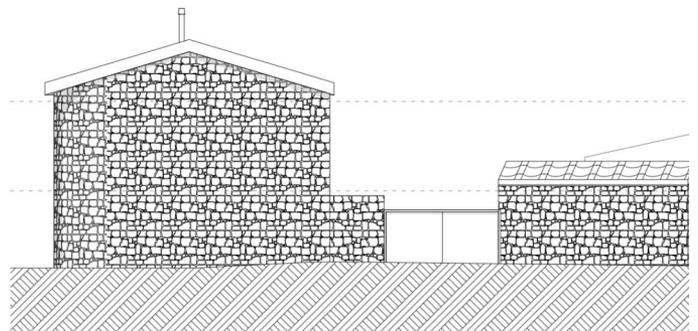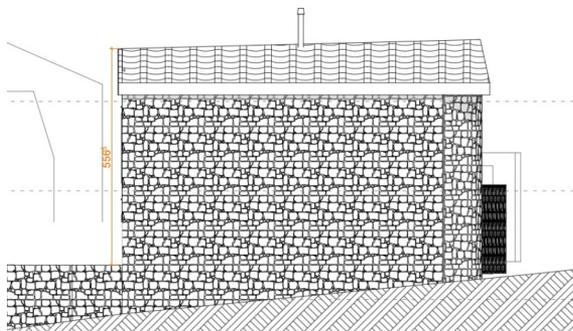




Rénovation d'un appartement des années 50 (38)

Commanditaire : Moi-même

Toutes phases - Photos © Jules Gladieux Photographe

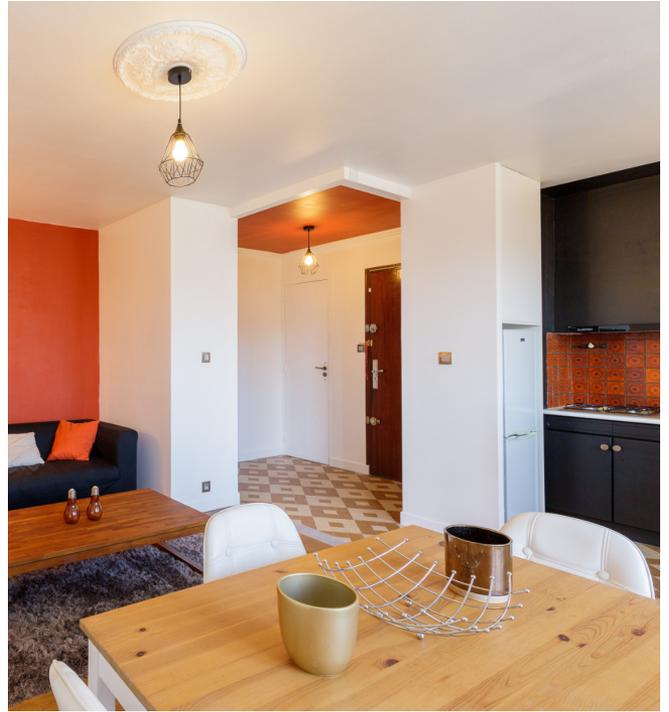

Transformation de bureaux en logements (38)

Commanditaire : Mon conjoint et moi-même

Toutes phases



COMMUNICATION

Professionnel & Personnel

Réalisation d'une carte interactive (Gogo Carto)

TERRAFIBRA Award, Auto-entrepreneure pour Les Grands Ateliers



IMMEUBLE DE BUREAUX



INFORMATIONS GÉNÉRALES

Nantes, France / Europe,

MATÉRIAUX

Fibres végétales

TECHNIQUES

Chaume

PROGRAMME

Bâtiment d'activités

ESCALIER CÉLESTE



INFORMATIONS GÉNÉRALES

Orion, Maroc, Afrique,

MATÉRIAUX

Terre crue

TECHNIQUES

Pisé

PROGRAMME

Installation artistique / Aménagement extérieur

Matariyah Cultural Centre



INFORMATIONS GÉNÉRALES

Caire, Égypte / Afrique,

MATÉRIAUX

Terre crue et fibres végétales

TECHNIQUES

Roseau, Paille et palmes, Torchis

PROGRAMME

Développement local

Réalisation de graphisme, découpes laser sur bois, logos et jeux de table pour un mariage

Mes amis sont Mathilde, une de mes amies d'enfance et son mari Lotfi. La typographie n'a pas été conservée sur cet import.

MATHILDE & LOTFI

Où l'on aime de vous inviter à leur mariage, qui sera célébré le samedi

07.01.2023
À 18h00

À cette occasion, ils vous donnent rendez-vous:

au **Domaine de l'Île Barbe**
1 place Henri Barbusse,
63003 LYON

Merci pour votre invitation
30 septembre par téléphone:
07.83.46.23.30 (Mathilde)
06.33.39.16.11 (Lotfi)

Menu

Plat
Fondant de veau, cuisson aux aromates,
jus au safran et légumes de saison

Folie de fromages en buffet
Pouilly, Comté, Chèvre, Fourme de
Montbrison, Brieaux truffes

Buffet de dessert
Entremets framboise et chocolat, Salade de
fruit, Panacottaabricot, Mousse au chocolat
&
Pâtisseries marocaines
Lune noisette coco, Comede Gazelle,
Panier au sésame

Vind'honneur

Bar à soupe
Valsedufoie gras
Miniburger
Verrine de raviolis de Royan
Cassolette de Saint-Jacques &
Fondue de Poireaux
Cassolette de gambas
ananas-vanille
Verrine pot-au-feu truffes
Moelleux piquillos
Cône de lentilles du Puy

Beverus amitegde

MATHILDE & LOTFI
07.01.2023

Antoine Caroline Idris	Amel Javier Marie	Alien Elou Jojo	Aberrant Esther Maha	Arme Evelyn Rogier	Amia Lina Najla	Ferd Mou Rachid	Joanna Nicki Thery
Next Step		Baignade en compagnie de pingouins		Pique-nique avec les dauphins			
Bernad Kim Pascale	Didi Maho Véro	Fred Mathieu Violaine	Baptiste Margt Tiphaine	Julien Majorie Valentine	Liandre PA	Arthro Jasim Serg	Ael Mark Salara
Retour à Shoreditch après le marché de Camden Town		Détente sous l'ombre des palmiers de l'Alcazar		Décollage imminent avec vues sur l'ac...			

MATHILDE & LOTFI

Où l'on aime de vous inviter à leur mariage, qui sera célébré le samedi

07.01.2023
À 18h00

À cette occasion, ils vous donnent rendez-vous:

au **Domaine de l'Île Barbe**
1 place Henri Barbusse,
63003 LYON

Merci pour votre invitation
30 septembre par téléphone:
07.83.46.23.30 (Mathilde)
06.33.39.16.11 (Lotfi)

Quiz

Jeu de table

Qui de mes... de... de... ?

1. • Qui parle le plus de l'anglais?

2. • Qui est le plus fêtard?

3. • Qui a visité le plus de pays?

4. • Qui est le plus sportif?

5. • Qui est le plus fort en blind test?

6. • Qui regarde Koh Lanta?

7. • Qui lit des mangas?

8. • Qui a toujours rêvé d'aller aux USA?

9. • Qui cuisinait le mieux?

10. • Qui jouait le plus aux jeux vidéo?

